


# KARTEPE İLÇESİ

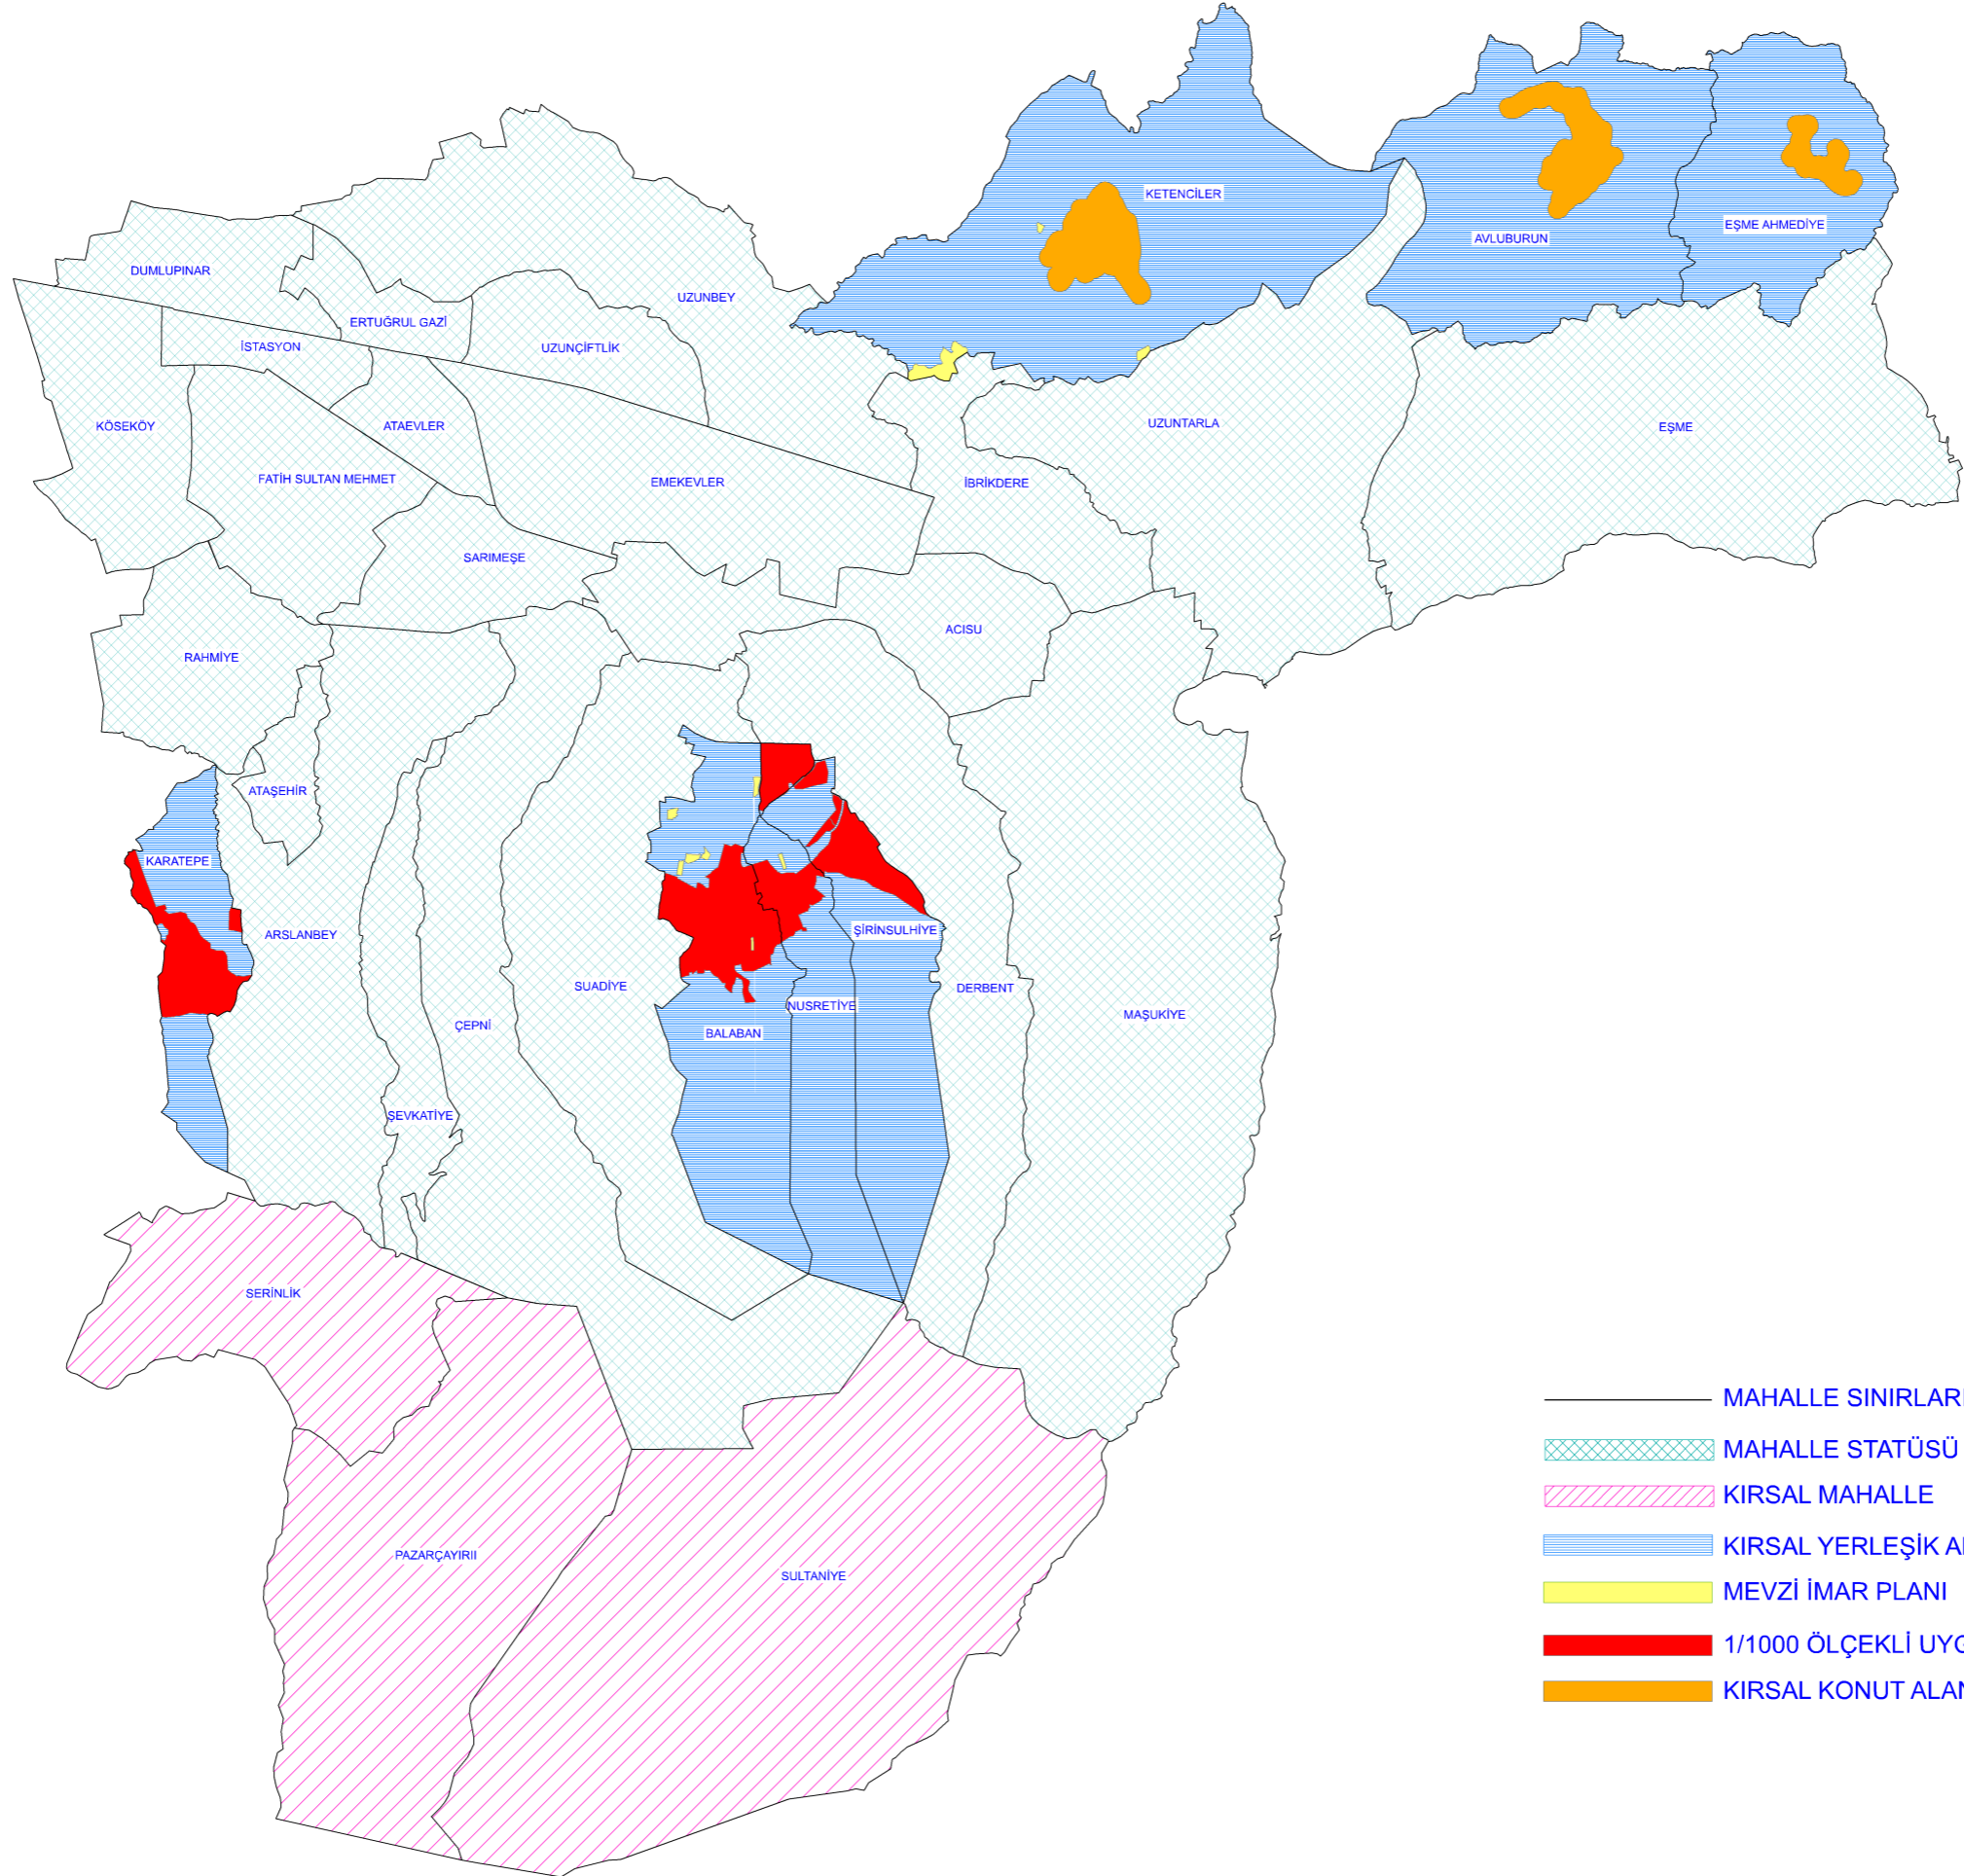

- MAHALLE SINIRLARI
- MAHALLE STATÜSÜ DEVAM EDEN
- KIRSAL MAHALLE
- KIRSAL YERLEŞİK ALAN
- MEVZİ İMAR PLANI
- 1/1000 ÖLÇEKLİ UYGULAMA İMAR PLANI
- KIRSAL KONUT ALANI